



ALCALDIA DE PEDRO BRAND

AUT. DUARTE, KM 25, C/ LAS MERCEDES, NO. 29, TELS: 809-559-6868 / 809-559-9013 / 809-559-7944
RNC NO. 4-30-03654-4

Municipio de Pedro Brand,
29 de Mayo del 2023

DOPM-055-2023

Al : **Sr. Wilson Paniagua Encarnación**
Alcalde Municipal

Vía : **Comité de Compras y Contrataciones**
Ayuntamiento Municipal de Pedro Brand

Del : **Ing. Ruddy Mateo Jiménez**
Ingeniero de Obras

Asunto : Remisión de Levantamiento de Obras 2023.

Distinguido Alcalde:

Después de un cordial saludo, por medio de la presente remito el levantamiento de todas y cada una de las obras solicitadas, para su ejecución y aprobación de este honorable Ayuntamiento, conforme a las exigencias requeridas donde para mayor especificación y claridad de las partes interesada detallaremos a continuación:

1. Contenes Agua Idra, San Miguel Por las Mercedes.
2. Contenes Paraíso y el Quilombo.
3. 3ra Etapa de Suministro y Compactado de Tosca Eduardo Brito I.
4. Suministro y Compactado de Tosca Calle Dr. Velázquez y el Tanque.
5. 2da Etapa Suministro y Compactado de Tosca en la Carretera Duarte Vieja.
6. 2da Etapa Suministro y Compactado de Tosca Periférica Las Mercedes.
7. Construcción de Parador Fotografico en la Entrada Sto Dgo Norte.
8. Construcción de Parador Fotografico en la Entrada Sto Dgo Sur.
9. Cañada Canta Maco Pedro Brand.
10. Instalación de Tuberías La Esperanza Eduardo Brito I y II, La Polonia.
11. Suministro y Compactado de Tosca Los Corozos, El Catalán y La Mina.
12. Contenes Frasquito Gómez, San Miguel

Esperando que nuestra solicitud sea bien acogida,

Sin ningún otro particular, se despide,

Atentamente,


Ing. Ruddy Mateo Jiménez

Ingeniero de Obras Públicas Municipales

Documentos adjuntos: Presupuestos, Análisis y Volumetrías.



VOLUMETRIA

AYUNTAMIENTO MUNICIPAL DE PEDRO BRAND

RNC. 4-30-03654-4

AUTOPISTA JUAN PABLO DUARTE KM 25, PEDRO BRAND

DEPARTAMENTO DE OBRAS PUBLICAS MUNICIPALES

GESTION 2020-2024

DESCRIPCIÓN: CONTENES AGUA IDRA, SAN MIGUEL POR LAS MERCEDES

UBICACIÓN: SECTOR AGUA IDRA POR LAS MERCEDES DEL MUNICIPIO DE PEDRO BRAND.

FECHA: 25/05/2023

N°	PARTIDAS	CANTIDAD	UND	P. U.	VALOR	SUB-TOTAL
I PRELIMINAR						
1.01	Señalización y seguridad	1.00	P.A.			0.00
II CONTENES						
2.01	Excavacion para contenes (188.19*0.55*0.20)	20.70	m³			0.00
2.02	Bote de material inservible producto de la excavacion	26.91	m³			
2.03	Telford para contenes (188.19*0.20*0.55)	20.70	m³			
2.04	Construcion de contenes (0.45+0.12)*0.1879	188.19	ml			
III LIMPIEZA FINAL						
3.01	Limpieza final y bote	1.00	P.A.			
SUB-TOTAL GENERAL						0.00
RD\$						

NO.	GASTOS INDIRECTOS:	%		
1	SEGUROS Y FIANZAS	4.50%	-	-
2	GASTOS ADMINISTRATIVOS	3.00%	-	
3	DIRECCION TECNICA Y REPS. CIVIL	10.00%	-	
4	TRANSPORTE	2.50%	-	
5	SUPERVISION	5.00%	-	
6	LEY 686	1.00%	-	
7	ITBIS (DIRECCION TECNICA O BENEFICIOS)	18.00%	-	
8	CODIA	0.10%	-	

SUB-TOTAL GASTOS INDIRECTOS RD\$ 0.00

TOTAL GENERAL RD\$ 0.00

Preparado por ;





VOLUMETRIA

AYUNTAMIENTO MUNICIPAL DE PEDRO BRAND

RNC. 4-30-03654-4

AUTOPISTA JUAN PABLO DUARTE KM 25, PEDRO BRAND

DEPARTAMENTO DE OBRAS PUBLICAS MUNICIPALES

GESTION 2020-2024

DESCRIPCIÓN: CONTENES, PARAISO QUILOMBO

UBICACIÓN: SECTOR PARAISO Y QUILOMBO DEL MUNICIPIO DE PEDRO BRAND.

FECHA: 25/5/2023

FECHA: 25/5/2023

N°	PARTIDAS	CANTIDAD	UND	P. U.	VALOR	SUB-TOTAL
I PRELIMINAR						
1.01	Señalización y seguridad	1.00	P.A.			0.00
II CONTENES						
2.01	Excavacion para contenes (370*0.55*0.20)	40.70	m ³			0.00
2.02	Bote de material inservible producto de la excavacion.	52.91	m ³			
2.03	Telford para contenes (370*0.20*0.55)	40.70	m ³			
2.04	Construccion de contenes (0.45+0.12)*0.1879	370.00	ml			
III LIMPIEZA FINAL						
3.01	Limpieza final y bote	1.00	P.A.			
SUB-TOTAL GENERAL						0.00
						RD\$

NO.	GASTOS INDIRECTOS:	%		
1	SEGUROS Y FIANZAS	4.50%	-	-
2	GASTOS ADMINISTRATIVOS	3.00%	-	
3	DIRECCION TECNICA Y REPS. CIVIL	10.00%	-	
4	TRANSPORTE	2.50%	-	
5	SUPERVISION	5.00%	-	
6	LEY 686	1.00%	-	
7	ITBIS (DIRECCION TECNICA O BENEFICIOS)	18.00%	-	
8	CODIA	0.10%	-	

SUB-TOTAL GASTOS INDIRECTOS RD\$ 0.00

TOTAL GENERAL RD\$ 0.00

Preparado por ;

ING. RUDDY MATEO JIMENEZ

COD. 25925

CEDULA: 001-1082606-2

Santa Domingo R.D.



VOLUMETRIA

AYUNTAMIENTO MUNICIPAL DE PEDRO BRAND

RNC 4-30-03654-4

AUTOPISTA JUAN PABLO DUARTE KM 25, PEDRO BRAND

DEPARTAMENTO DE OBRAS PUBLICAS MUNICIPALES

GESTION 2020-2024

DESCRIPCIÓN: 3RA ETAPA SUMINISTRO Y COMPACTADO DE TOSCA EDUARDO BRITO 1.

UBICACIÓN: EDUARDO BRITO 1, PEDRO BRAND.

FECHA: 25/5/2023

N°	PARTIDAS	CANTIDAD	UND	P. U.	VALOR	SUB-TOTAL
1	PRELIMINAR					
1.01	Señalización y seguridad	1.00	P.A.			0.00
2	Calles Sector L = m.					
2.01	Corte de Material Inserible en calles E= 0.20m	390.00	M3			
2.02	Bote Material Cortado de 0 a 5 km 30% exp.	505.00	M3			
2.03	Relleno compactado con Material Granular E = 0.30m en calles	585.00	M3			
3	LIMPIEZA FINAL					
3.01	Limpieza final y bote	1.00	PA			0.00

SUB-TOTAL GENERAL

RDS

0.00

NO.	GASTOS INDIRECTOS:	%		
1	SEGUROS Y FIANZAS	4.50%	-	
2	GASTOS ADMINISTRATIVOS	3.00%	-	
3	DIRECCION TECNICA Y REPS. CIVIL	10.00%	-	
4	TRANSPORTE	2.50%	-	
5	SUPERVISION	5.00%	-	
6	LEY 686	1.00%	-	
7	ITBIS (DIRECCION TECNICA O BENEFICIOS)	18.00%	-	
8	CODIA	0.10%	-	

SUB-TOTAL GASTOS INDIRECTOS RDS

0.00

TOTAL GENERAL RDS

0.00

Preparado por ;

ING. RUDDY MATEO JIMENEZ

CODIA: 20925

CEDULA: 0001-1042698-2





VOLUMETRIA

AYUNTAMIENTO MUNICIPAL DE PEDRO BRAND

RNC. 4-30-03654-4

AUTOPISTA JUAN PABLO DUARTE KM 25, PEDRO BRAND

DEPARTAMENTO DE OBRAS PUBLICAS MUNICIPALES

GESTION 2020-2024

DESCRIPCIÓN: SUMINISTRO Y COMPACTADO DE TOSCA, CALLE DR. VELAZQUE CALLE EL TANQUE.
UBICACIÓN: SECTOR LOS COCOS MUNICIPIO PEDRO BRAND.
FECHA: 25/5/2023

N°	PARTIDAS	CANTIDAD	UND	P. U.	VALOR	SUB-TOTAL
I PRELIMINAR						
1.1	Señalización y seguridad	1.00	P.A.			0.00
II Calles Sector L = m.						
2.1	Corte de Material Inerbible en calles E= 0.20m	186.00	M3			0.00
2.2	Bote Material Cortado de 0 a 5 km 30% exp.	240.50	M3			
2.3	Relleno compactado con Material Granular E = 0.30m en calles	290.00	M3			
III LIMPIEZA FINAL						
3.1	Limpieza final y bote	1.00	P.A.			0.00

SUB-TOTAL GENERAL

RD\$ 0.00

NO.	GASTOS INDIRECTOS:	%		
1	SEGUROS Y FIANZAS	4.50%	-	-
2	GASTOS ADMINISTRATIVOS	3.00%	-	
3	DIRECCION TECNICA Y REPS. CIVIL	10.00%	-	
4	TRANSPORTE	2.50%	-	
5	SUPERVISION	5.00%	-	
6	LEY 686	1.00%	-	
7	ITBIS (DIRECCION TECNICA O BENEFICIOS)	18.00%	-	
8	CODIA	0.10%	-	

SUB-TOTAL GASTOS INDIRECTOS RD\$ 0.00

TOTAL GENERAL RD\$ 0.00

Preparado por ;

ING. RUDDY MATEO JIMENEZ

CODIA: 28925

CEDULA: 001.1082606-2



VOLUMETRIA

AYUNTAMIENTO MUNICIPAL DE PEDRO BRAND

RNC. 4-30-03654-4

AUTOPISTA JUAN PABLO DUARTE KM 25, PEDRO BRAND

DEPARTAMENTO DE OBRAS PUBLICAS MUNICIPALES

GESTION 2020-2024

DESCRIPCIÓN: 2DA ETAPA SUMINISTRO Y COMPACTADO DE TOSCA EN CALLE DUARTE VIEJA, PEDRO BRAND

UBICACIÓN: DUARTE VIEJA DEL MUNICIPIO PEDRO BRAND.

FECHA: 25/5/2023

N°	PARTIDAS	CANTIDAD	UND	P. U.	VALOR	SUB-TOTAL
----	----------	----------	-----	-------	-------	-----------

I PRELIMINAR

1.01	Señalización y seguridad	1.00	P.A.			0.00
------	--------------------------	------	------	--	--	------

II Calles Sector L = m.

2.01	Corte de Material Inerible en calles E= 0.20m	224.40	M3			0.00
2.02	Bote Material Cortado de 0 a 5 km 30% exp.	290.40	M3			
2.03	Relleno compactado con Material Granular E = 0.30m en calles	354.00	M3			

III LIMPIEZA FINAL

3.01	Limpieza final y bote	1.00	PA			
------	-----------------------	------	----	--	--	--

SUB-TOTAL GENERAL
RD\$ 0.00

NO.	GASTOS INDIRECTOS:	%		
1	SEGUROS Y FIANZAS	4.50%	-	-
2	GASTOS ADMINISTRATIVOS	3.00%	-	
3	DIRECCION TECNICA Y REPS. CIVIL	10.00%	-	
4	TRANSPORTE	2.50%	-	
5	SUPERVISION	5.00%	-	
6	LEY 686	1.00%	-	
7	ITBIS (DIRECCION TECNICA O BENEFICIOS)	18.00%	-	
8	CODIA	0.10%	-	

SUB-TOTAL GASTOS INDIRECTOS RD\$ 0.00

TOTAL GENERAL RD\$ 0.00

Preparado por ;





VOLUMETRIA

AYUNTAMIENTO MUNICIPAL DE PEDRO BRAND

RNC. 4-30-03654-4

AUTOPISTA JUAN PABLO DUARTE KM 25, PEDRO BRAND

DEPARTAMENTO DE OBRAS PUBLICAS MUNICIPALES

GESTION 2020-2024

DESCRIPCION: 2DA ETAPA SUMINISTRO Y COMPACTADO, PERIFERICA LAS MERCEDES.
UBICACION: VIAS LAS MERCEDES MUNICIPIO PEDRO BRAND.
FECHA: 25/5/2023

N°	PARTIDAS	CANTIDAD	UND	P. U.	VALOR	SUB-TOTAL
I PRELIMINAR						
1.01	Señalización y seguridad	1.00	P.A.			0.00
II Calles Sectores						
2.01	Corte de Material Inservible en calles E= 0.20m	152.00	M3			0.00
2.02	Bote Material Cortado de 0 a 5 km 30% exp.	197.60	M3			
2.03	Relleno compactado con Material Granular E = 0.30m en calles	228.00	M3			
III LIMPIEZA FINAL						
3.01	Limpieza final y bote	1.00	P.A.			0.00
SUB-TOTAL GENERAL						0.00
RD\$						0.00

NO.	GASTOS INDIRECTOS:	%		
1	SEGUROS Y FIANZAS	4.50%		0.00
2	GASTOS ADMINISTRATIVOS	3%		
3	DIRECCION TECNICA Y REPS. CIVIL	10%		
4	TRANSPORTE	2.50%		
5	SUPERVISION	5%		
6	LEY 686	1%		
7	ITBIS (DIRECCION TECNICA O BENEFICIOS)	18%		
8	CODIA	0.10%		

SUB-TOTAL GASTOS INDIRECTOS RD\$ 0.00

TOTAL GENERAL RD\$ 0.00

Preparado por ;





VOLUMETRIA

AYUNTAMIENTO MUNICIPAL DE PEDRO BRAND

RNC. 4-30-03654-4

AUTOPISTA JUAN PABLO DUARTE KM 25, PEDRO BRAND

DEPARTAMENTO DE OBRAS PUBLICAS MUNICIPALES

GESTION 2020-2024

DESCRIPCIÓN: CONSTRUCCION PARADOR FOTOGRAFICO, ENTRADA SANTO DOMINGO NORTE , PEDRO BRAND

UBICACIÓN: KM 24, PEDRO BRAND.

FECHA: 25/5/2023

Nº	PARTIDAS	CANTIDAD	UND	P. U.	VALOR	SUB-TOTAL
1	SEÑALIZACION					
1.1	Señalización y seguridad	1.00	P.A.			
2	MOVIMIENTO DE TIERRA					
2.1	Extracción de capa vegetal	31.22	M3			
2.2	Excavación en área de plataforma	20.81	M3			
2.3	Bote de material excavado	27.05	M3			
3	HORMIGON ARMADO					
3.1	Hormigon de limpieza	0.50	M3			
3.2	Zapatas de muros de 8" 3 ø 1/2 , est. 3/8 @ 25	10.11	M3			
3.3	Viga de amarre 4 ø 1/2 , Est. 3/8 @ 25 (0.20 m x 0.45 m)	2.69	M3			
3.4	Escalones de Hormigo Armados	24.00	ML			
3.5	Letras de Hormigon Simple de A=0.60m H=1.22 m	10.00	UND			
3.6	Piso pulido en hormigon armado	10.30	M2			
3.7	Acera Perimetral estampada en Hormigon Industrial	20.00	M2			
3.8	Columnas de amarre 4 ø 1/2 , Est. 3/8 @ 25 (0.20 m x 0.45 m)	0.40	M3			
4	BLOQUES					
4.1	Bloques industrial de 8"	97.00	M2			
5	TERMINACION DE SUPERFICIE					
5.1	Panete de muros	97.00	M2			
5.2	Panete y terminacion de letras	10.00	UND			
6	PINTURA					
6.1	Pintura de letras	10.00	UND			
6.2	Pintura de muros	97.00	M2			
6.3	Murales decorativos	1.00	P.A.			
7	TARJA					
7.1	Tarja de Granito natural con base de bloques de 6", con logo intitucional. A=1.35 M H=2.45 m	3.31	M2			
8	LIMPIEZA FINAL					
8.1	Limpieza final y bote	1.00	P.A.			

SUB-TOTAL GENERAL

RD\$

0.00

NO.	GASTOS INDIRECTOS:	%		
1	SEGUROS Y FIANZAS	4.50%	-	
2	GASTOS ADMINISTRATIVOS	3.00%	-	
3	DIRECCION TECNICA Y REPS. CIVIL	10.00%	-	
4	TRANSPORTE	2.50%	-	
5	SUPERVISION	5.00%	-	
6	LEY 686	1.00%	-	
7	ITBIS (DIRECCION TECNICA O BENEFICIOS)	18.00%	-	
8	CODIA	0.10%	-	


SUB-TOTAL GASTOS INDIRECTOS RD\$


0.00

TOTAL GENERAL RD\$


Preparado por ;

AYUNTAMIENTO MUNICIPAL DE PEDRO BRAND
DPTO. OBRAS CIVILES MUNICIPALES
ING. RUDOLFO MATEO JIMENEZ
CODIA: 20925
CEDULA: 001-1082606-2

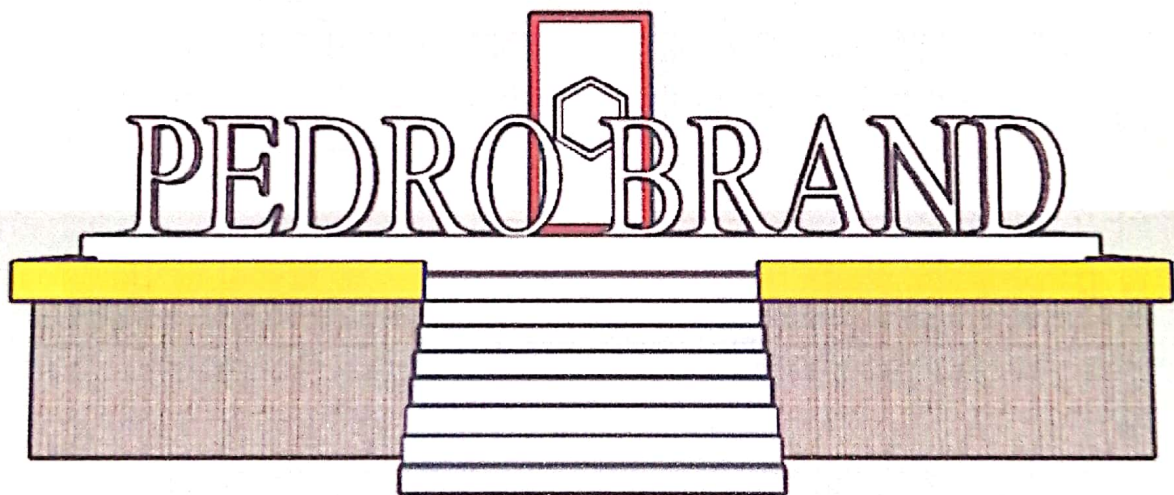

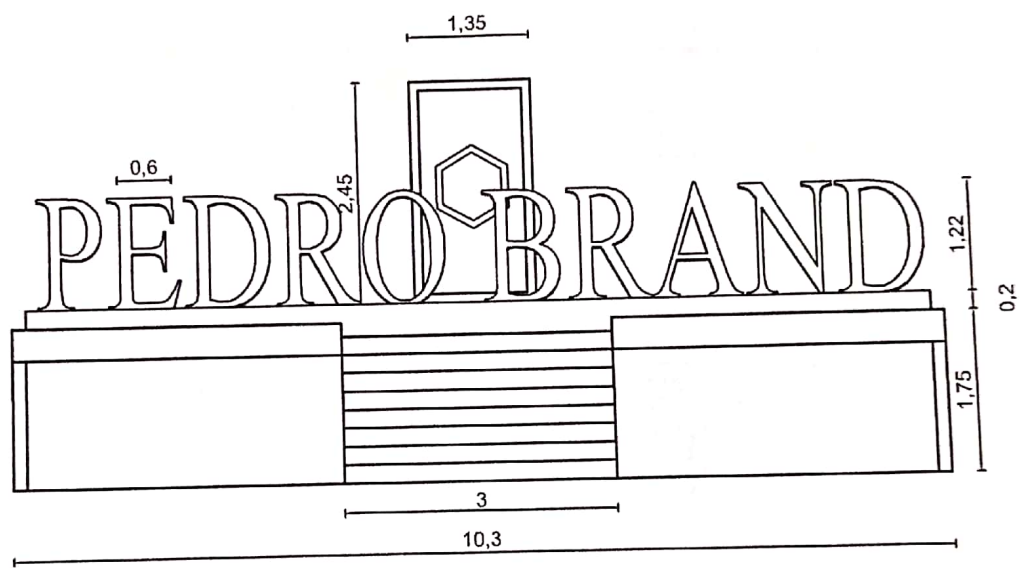


FRONTAL DIMENSIONADA

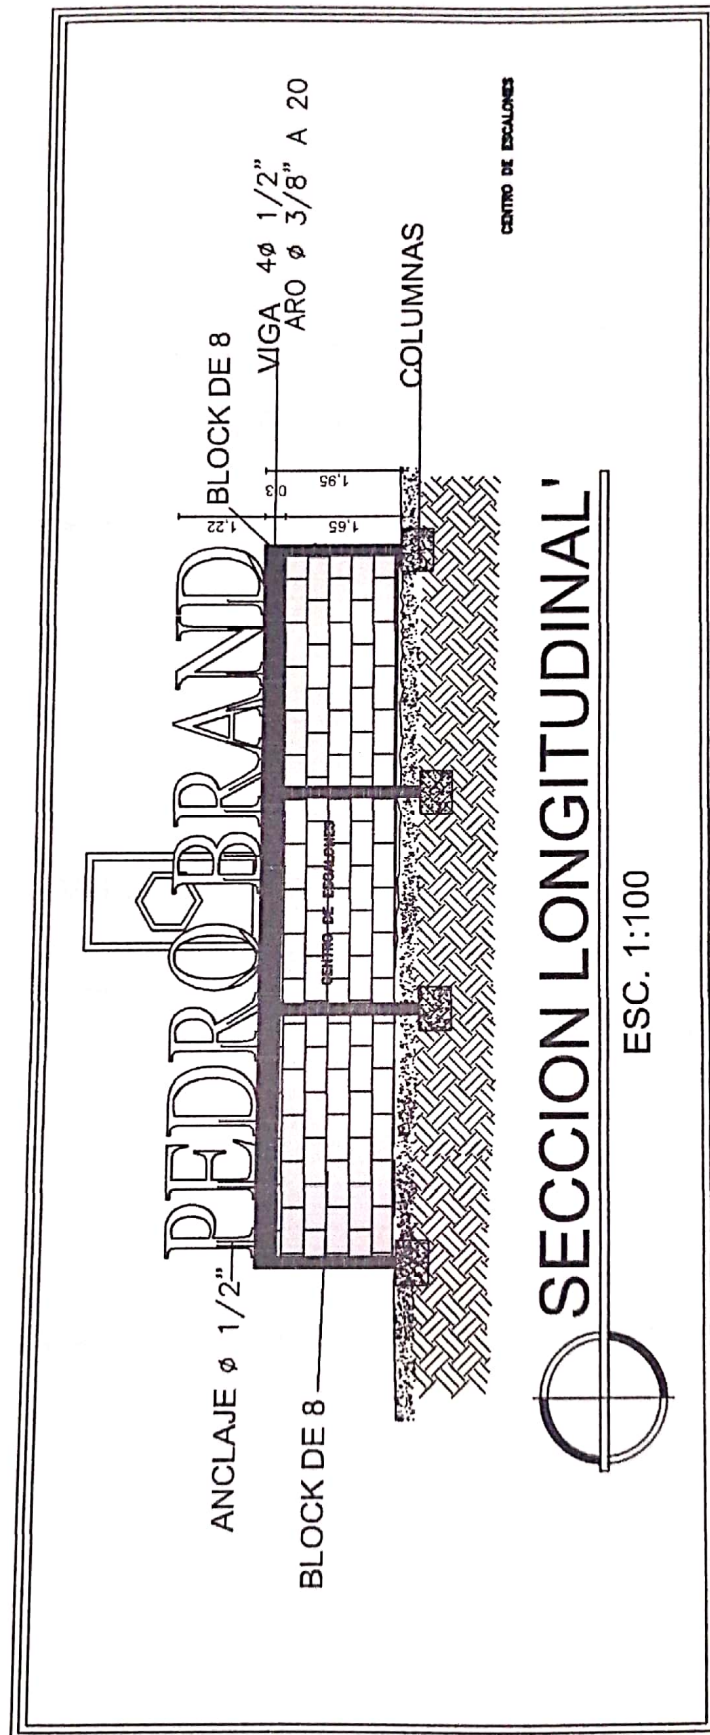


4 ϕ 1/2" HORMIGON 210

ARO ϕ 3/8" A 20

ANCLAJE ϕ 1/2"

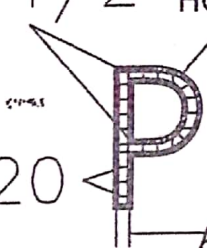

DETALLE ESTRUCTURAL DE LETRAS

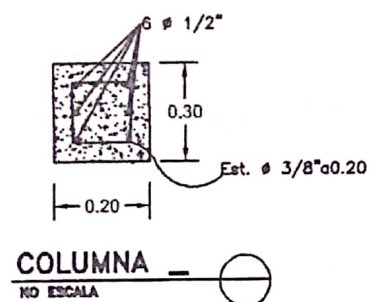



VOLUMETRIA

AYUNTAMIENTO MUNICIPAL DE PEDRO BRAND

RNC. 4-30-03654-4

AUTOPISTA JUAN PABLO DUARTE KM 25, PEDRO BRAND

DEPARTAMENTO DE OBRAS PUBLICAS MUNICIPALES

GESTION 2020-2024

DESCRIPCIÓN: CONSTRUCCION PARADOR FOTOGRAFICO, ENTRADA SANTO DOMINGO SUR , PEDRO BRAND
UBICACIÓN: KM 24, PEDRO BRAND.
FECHA: 25/5/2023

N°	PARTIDAS	CANTIDAD	UND	P. U.	VALOR	SUB-TOTAL
1	SEÑALIZACION					
1.1	Señalización y seguridad	1.00	P.A.			
2	MOVIMIENTO DE TIERRA					
2.1	Extracción de capa vegetal	39.52	M3			
2.2	Excavación en área de plataforma	49.40	M3			
2.3	Bote de material excavado	64.22	M3			
3	HORMIGON ARMADO					
3.1	Hormigon de limpieza	4.94	M3			
3.2	Zapatas de muros de 8" 3 ø 1/2 , est. 3/8 @ 25	6.37	M3			
3.3	Viga de amarre 4 ø 1/2 , Est. 3/8 @ 25 (0.20 m x 0.45 m)	2.09	M3			
3.4	Escalones de Hormigo Armados	133.00	ML			
3.5	Letras de Hormigon Simple de A=0.18m H=1.88 m	10.00	UND			
3.6	Piso pulido en hormigon armado	98.80	M2			
3.7	Acera Perimetral estampada en Hormigon Industrial	29.00	M2			
3.8	Columnas de amarre 4 ø 1/2 , Est. 3/8 @ 25 (0.20 m x 0.45 m)	0.40	M3			
4	BLOQUES					
4.1	Bloques industrial de 8"	127.50	M2			
5	TERMINACION DE SUPERFICIE					
5.1	Panete de muros	127.50	M2			
5.2	Panete y terminacion de letras	10.00	UND			
6	PINTURA					
6.1	Pintura de letras	10.00	UND			
6.2	Pintura de muros	127.50	M2			
6.3	Murales decorativos	1.00	P.A.			
7	BASE DE BANDERA					
7.1	Base de bandera en bloques de 8", con pedestal de bandera. H=3.8	1.00	P.A.			
8	LIMPIEZA FINAL					
8.1	Limpieza final y bote	1.00	P.A.			

SUB-TOTAL GENERAL
RD\$ 0.00


NO.	GASTOS INDIRECTOS:	%	
1	SEGUROS Y FIANZAS	4.50%	-
2	GASTOS ADMINISTRATIVOS	3.00%	-
3	DIRECCION TECNICA Y REPS. CIVIL	10.00%	-
4	TRANSPORTE	2.50%	-
5	SUPERVISION	5.00%	-
6	LEY 686	1.00%	-
7	ITBIS (DIRECCION TECNICA O BENEFICIOS)	18.00%	-
8	CODIA	0.10%	-

SUB-TOTAL GASTOS INDIRECTOS RD\$ 0.00


TOTAL GENERAL RD\$

Preparado por ;

AYUNTAMIENTO MUNICIPAL DE PEDRO BRAND
DPTO. OBRAS CIVILES MUNICIPALES
ING. RUDY MATEO JIMENEZ
CODIA: 20925
CEDULA: 001-1082606-2

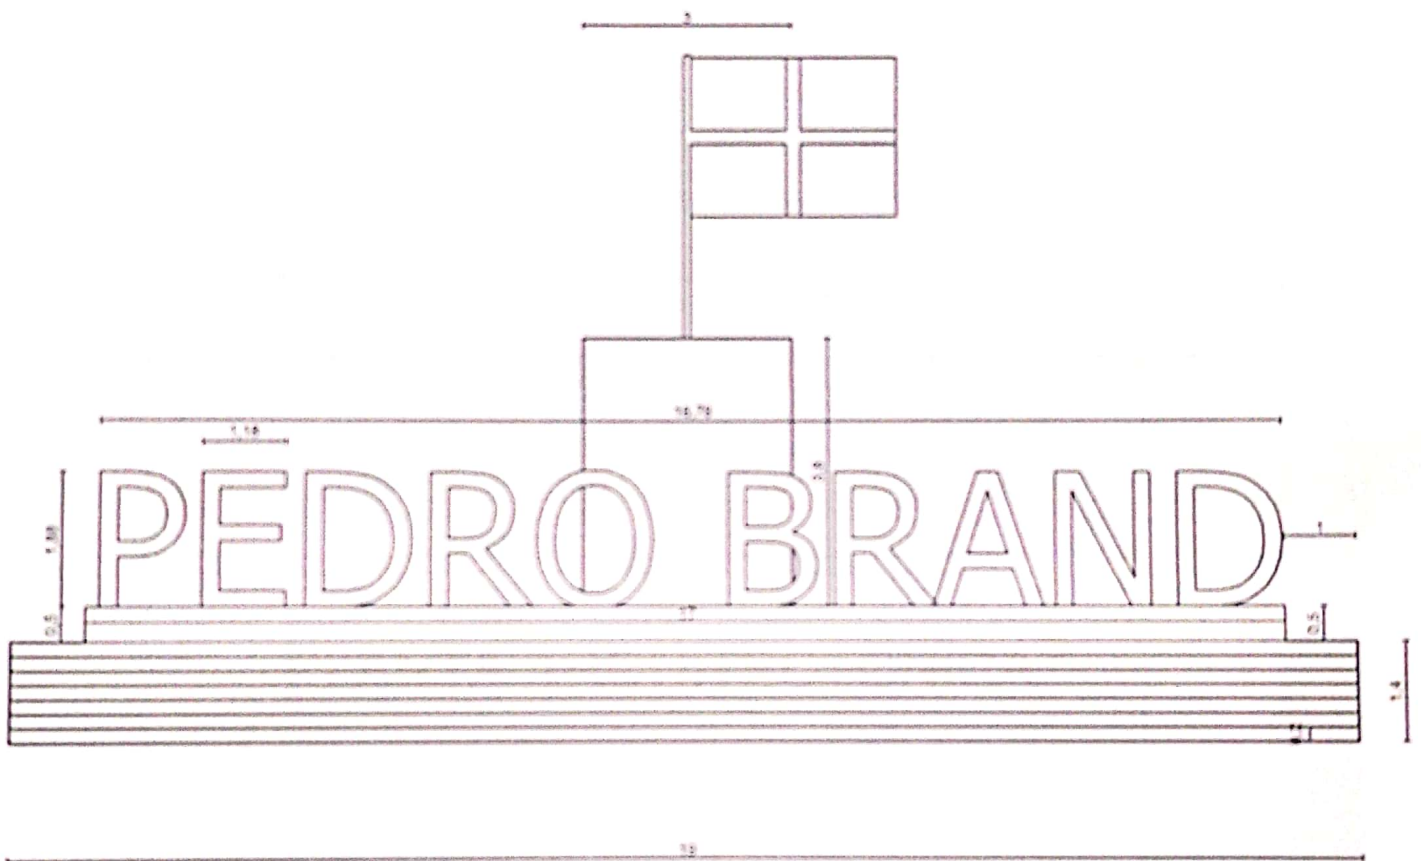



FRONTAL DIMENSIONADA

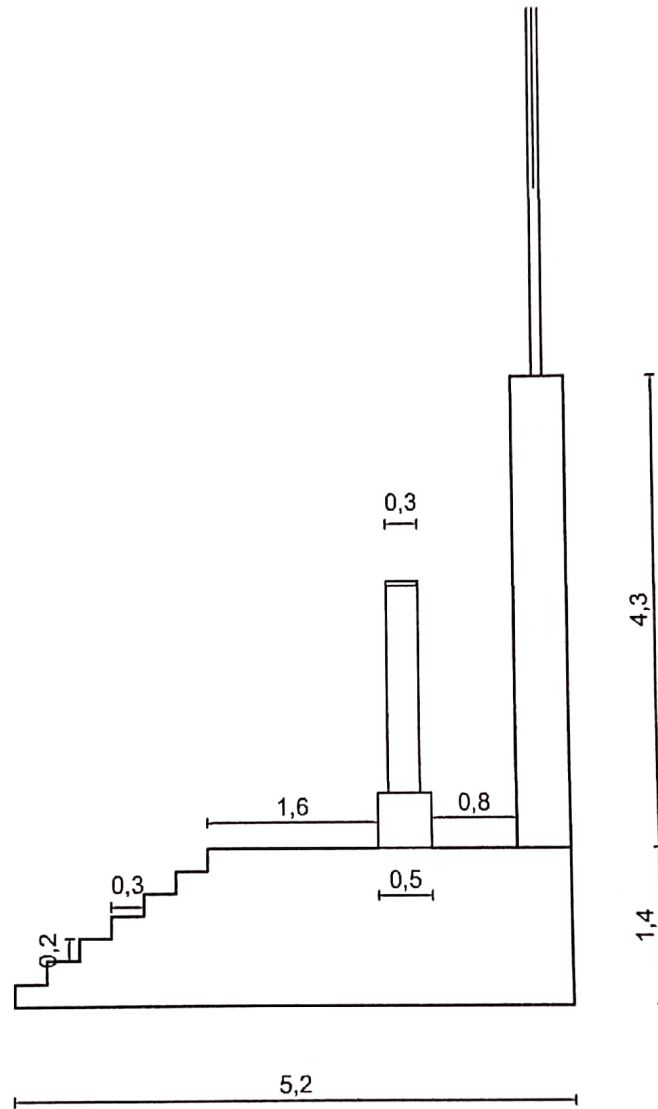


LATERAL DIMENSIONADA

SECCION LONGITUDINAL'


ESC. 1:100

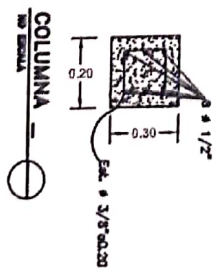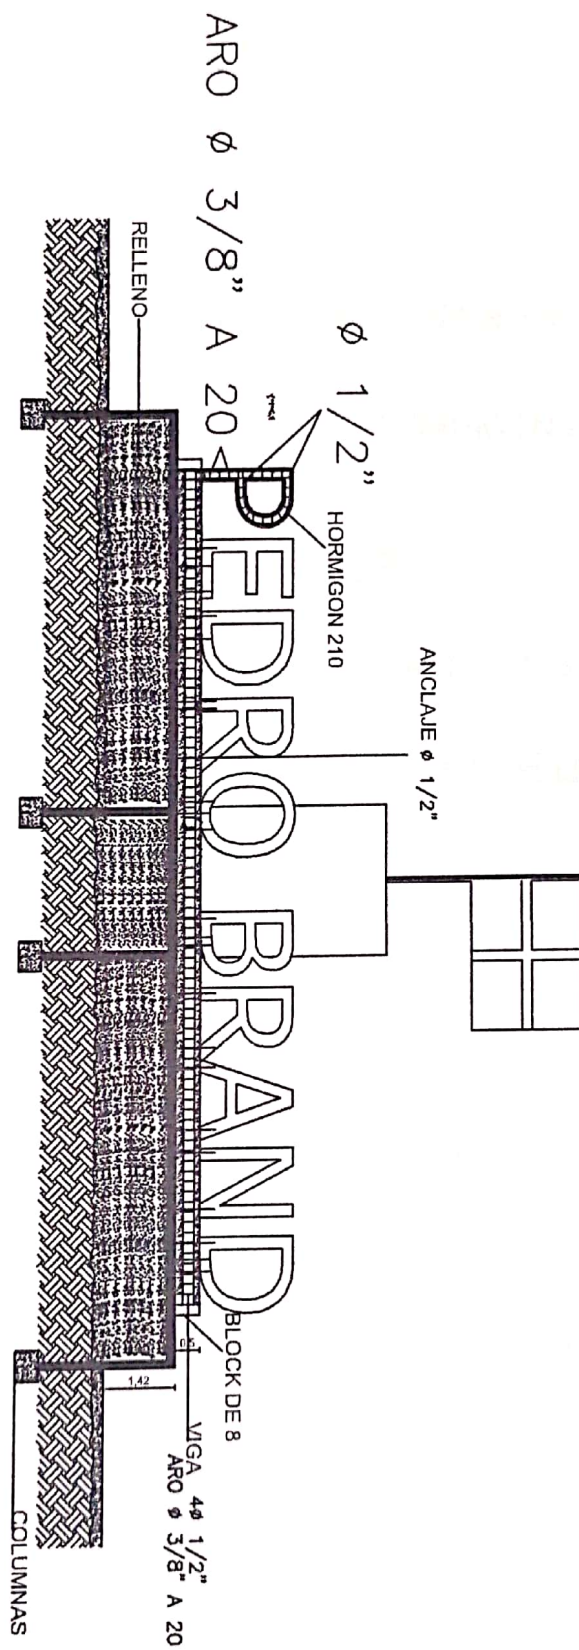

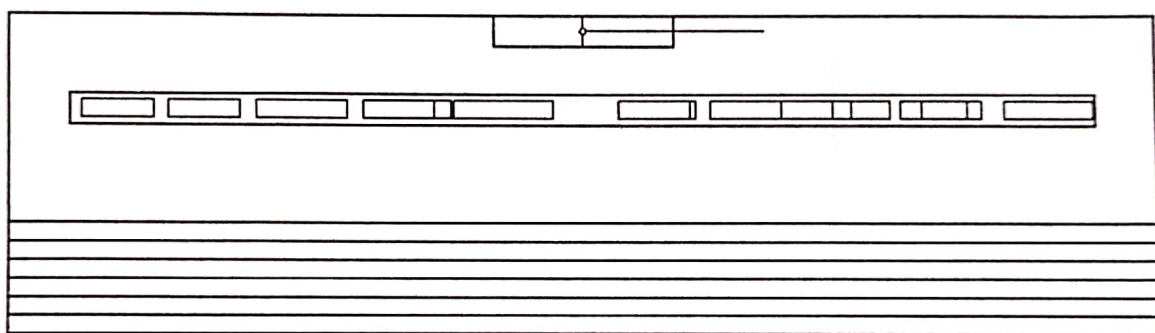


PLANTA ARQUITECTONICA



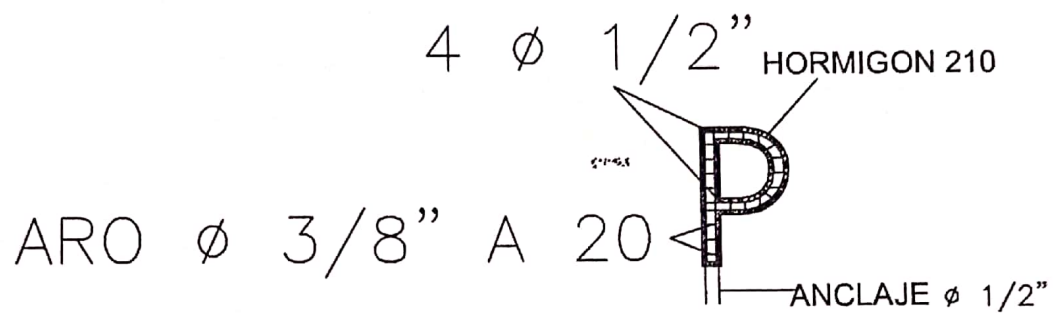

DETALLE ESTRUCTURAL DE LETRAS

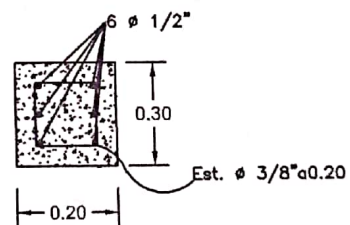

COLUMNA — 

NO ESCALA



VOLUMETRIA

AYUNTAMIENTO MUNICIPAL DE PEDRO BRAND

RNC. 4-30-03654-4

AUTOPISTA JUAN PABLO DUARTE KM 25, PEDRO BRAND

DEPARTAMENTO DE OBRAS PUBLICAS MUNICIPALES

GESTION 2020-2024

DESCRIPCIÓN: CAÑADA CANTA MACO, PEDRO BRAND.

UBICACIÓN: SECTOR MEJORAMIENTO, PEDRO BRAND.

FECHA: 25/5/2023

Nº	PARTIDAS	CANTIDAD	UND	P. U.	VALOR	SUB-TOTAL
----	----------	----------	-----	-------	-------	-----------

I SEÑALIZACION

1.1	Señalización y seguridad	1.00	P.A.			
-----	--------------------------	------	------	--	--	--

0.00

II CANALETA

2.1	Excavación a manos	45.00	M3			
2.2	Traslado de escombros	48.00	M3			
2.3	Botes a manos	48.00	M3			
2.4	Losa de fondo	9.30	M3			
2.5	Block de 6 pulgadas en muros canaleta	73.00	M2			
2.6	Empaquete pulido	75.00	M2			
2.7	Losa superior o tapa canaleta	5.30	M3			
2.8	Materiales en plomería	1.00	PA			

0.00

III LIMPIEZA FINAL

3.1	Limpieza final y bote	1.00	PA			
-----	-----------------------	------	----	--	--	--

0.00

SUB-TOTAL GENERAL

RD\$

0.00

NO.	GASTOS INDIRECTOS:	%		
1	SEGUROS Y FIANZAS	4.50%	-	
2	GASTOS ADMINISTRATIVOS	3.00%	-	
3	DIRECCION TECNICA Y REPS. CIVIL	10.00%	-	
4	TRANSPORTE	2.50%	-	
5	SUPERVISION	5.00%	-	
6	LEY 686	1.00%	-	
7	ITBIS (DIRECCION TECNICA O BENEFICIOS)	18.00%	-	
8	CODIA	0.10%	-	

SUB-TOTAL GASTOS INDIRECTOS RD\$

0.00

TOTAL GENERAL RD\$

0.00

Preparado por ;

ING. RUDDY MATEO MENEZ

CODIA 20925

CECUBA: 0019182606-2

Santo Domingo D.R.



VOLUMETRIA

AYUNTAMIENTO MUNICIPAL DE PEDRO BRAND

RNC. 4-30-03654-4

AUTOPISTA JUAN PABLO DUARTE KM 25, PEDRO BRAND

DEPARTAMENTO DE OBRAS PUBLICAS MUNICIPALES

GESTION 2020-2024

DESCRIPCIÓN: INSTALACION DE TUBERIAS LA ESPERANZA.

UBICACIÓN: SECTORES EDUARDO BRITO I & II Y LA POLONIA.

FECHA: 25/5/2023


Nº	PARTIDAS	CANTIDAD	UND	P. U.	VALOR	SUB-TOTAL
I SEÑALIZACION						
1.1	Señalización y seguridad	1.00	P.A.			0.00
II INSTALACION DE TUBERIA						
2.1	Instalacion de tuberia de 4" pulgadas incluye (Exavacion con retropala, tuberia de 4" presion, corchon de arena, relleno de reposicion compactado con material granular).	52.00	ML			0.00
III LIMPIEZA FINAL						
3.1	Limpieza final y bote	1.00	PA			0.00
SUB-TOTAL GENERAL						RD\$ 0.00

NO.	GASTOS INDIRECTOS:	%		
1	SEGUROS Y FIANZAS	4.50%	-	-
2	GASTOS ADMINISTRATIVOS	3.00%	-	
3	DIRECCION TECNICA Y REPS. CIVIL	10.00%	-	
4	TRANSPORTE	2.50%	-	
5	SUPERVISION	5.00%	-	
6	LEY 686	1.00%	-	
7	ITBIS (DIRECCION TECNICA O BENEFICIOS)	18.00%	-	
8	CODIA	0.10%	-	

SUB-TOTAL GASTOS INDIRECTOS RD\$ 0.00

TOTAL GENERAL RD\$ 0.00

Preparado por ;

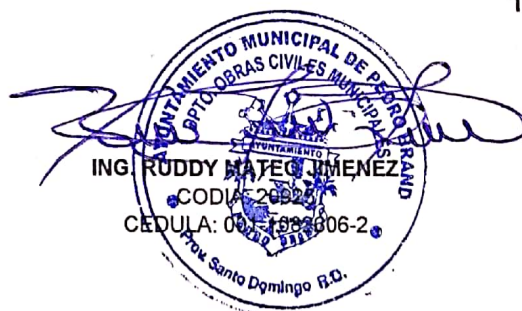



VOLUMETRIA

AYUNTAMIENTO MUNICIPAL DE PEDRO BRAND

RNC. 4-30-03654-4

AUTOPISTA JUAN PABLO DUARTE KM 25, PEDRO BRAND

DEPARTAMENTO DE OBRAS PUBLICAS MUNICIPALES

GESTION 2020-2024

DESCRIPCIÓN: SUMINISTRO Y COMPACTADO DE TOSCA, LOS COROZOS, EL CATALAN Y LA MINA.
UBICACIÓN: SECTORES LOS COROZOS, EL CATALAN Y LA MINA DEL MUNICIPIO DE PEDRO BRAND.
FECHA: 25/5/2023

N°	PARTIDAS	CANTIDAD	UND	P. U.	VALOR	SUB-TOTAL
I PRELIMINAR						
1.01	Señalización y seguridad	1.00	P.A.			0.00
II Calles Sector L = m.						
2.01	Corte de Material Inservible en calles E= 0.20m	596.67	M3			
2.02	Bote Material Cortado de 0 a 5 km 30% exp.	775.67	M3			
2.03	Relleno compactado con Material Granular E = 0.30m en calles	895.00	M3			
II LIMPIEZA FINAL						
3.1	Limpieza final y bote	1.00	PA			0.00
SUB-TOTAL GENERAL						RD\$ 0.00

NO.	GASTOS INDIRECTOS:	%		
1	SEGUROS Y FIANZAS	4.50%	-	
2	GASTOS ADMINISTRATIVOS	3.00%	-	
3	DIRECCION TECNICA Y REPS. CIVIL	10.00%	-	
4	TRANSPORTE	2.50%	-	
5	SUPERVISION	5.00%	-	
6	LEY 686	1.00%	-	
7	ITBIS (DIRECCION TECNICA O BENEFICIOS)	18.00%	-	
8	CODIA	0.10%	-	

SUB-TOTAL GASTOS INDIRECTOS RD\$ 0.00

TOTAL GENERAL RD\$

Preparado por ;

ING. RUDY MATEO JIMENEZ
CODIA: 20925
CEDULA: 001-1082606-2



VOLUMETRIAS

AYUNTAMIENTO MUNICIPAL DE PEDRO BRAND

RNC. 4-30-03654-4

AUTOPISTA JUAN PABLO DUARTE KM 25, PEDRO BRAND

DEPARTAMENTO DE OBRAS PUBLICAS MUNICIPALES

GESTION 2020-2024

DESCRIPCIÓN: CONTENES , FRAQUITO GOMEZ, SAN MIGUEL

UBICACIÓN: SECTOR FRAQUITO GOMEZ SAN MIGUEL DEL MUNICIPIO, PEDRO BRAND.

FECHA: 25/5/2023

Nº	PARTIDAS	CANTIDAD	UND	P. U.	VALOR	SUB-TOTAL
----	----------	----------	-----	-------	-------	-----------

I PRELIMINAR

1.01	Señalización y seguridad	1.00	P.A.			0.00
------	--------------------------	------	------	--	--	------

II CONTENES

2.01	Excavacion para contenes (685*0.55*0.20)	92.00	m ³			0.00
2.02	Bote de material inservible producto de la excavacion.	108.00	m ³			
2.03	Telford para contenes (685*0.20*0.55)	92.00	m ³			
2.04	Construcion de contenes (0.45+0.12)*0.1879	541.00	ml			

III LIMPIEZA FINAL

3.01	Limpieza final y bote	1.00	PA			
------	-----------------------	------	----	--	--	--

SUB-TOTAL GENERAL.
RD\$

0.00

NO.	GASTOS INDIRECTOS:	%		
1	SEGUROS Y FIANZAS	4.50%	-	-
2	GASTOS ADMINISTRATIVOS	3.00%	-	
3	DIRECCION TECNICA Y REPS. CIVIL	10.00%	-	
4	TRANSPORTE	2.50%	-	
5	SUPERVISION	5.00%	-	
6	LEY 686	1.00%	-	
7	ITBIS (DIRECCION TECNICA O BENEFICIOS)	18.00%	-	
8	CODIA	0.10%	-	

SUB-TOTAL GASTOS INDIRECTOS. RD\$

0.0000

TOTAL GENERAL.

RD\$

0.00

Preparado por ;

